

MODULARIO  
a r.r. n. 487




MINISTERO DELLE FINANZE

DIPARTIMENTO DEL TERRITORIO

**CATASTO EDILIZIO URBANO** (RDL 13-4-1939, n. 652)

LIRE  
200

Planimetria di u.i.u. in Comune di BESOZZO via Trento civ. ....

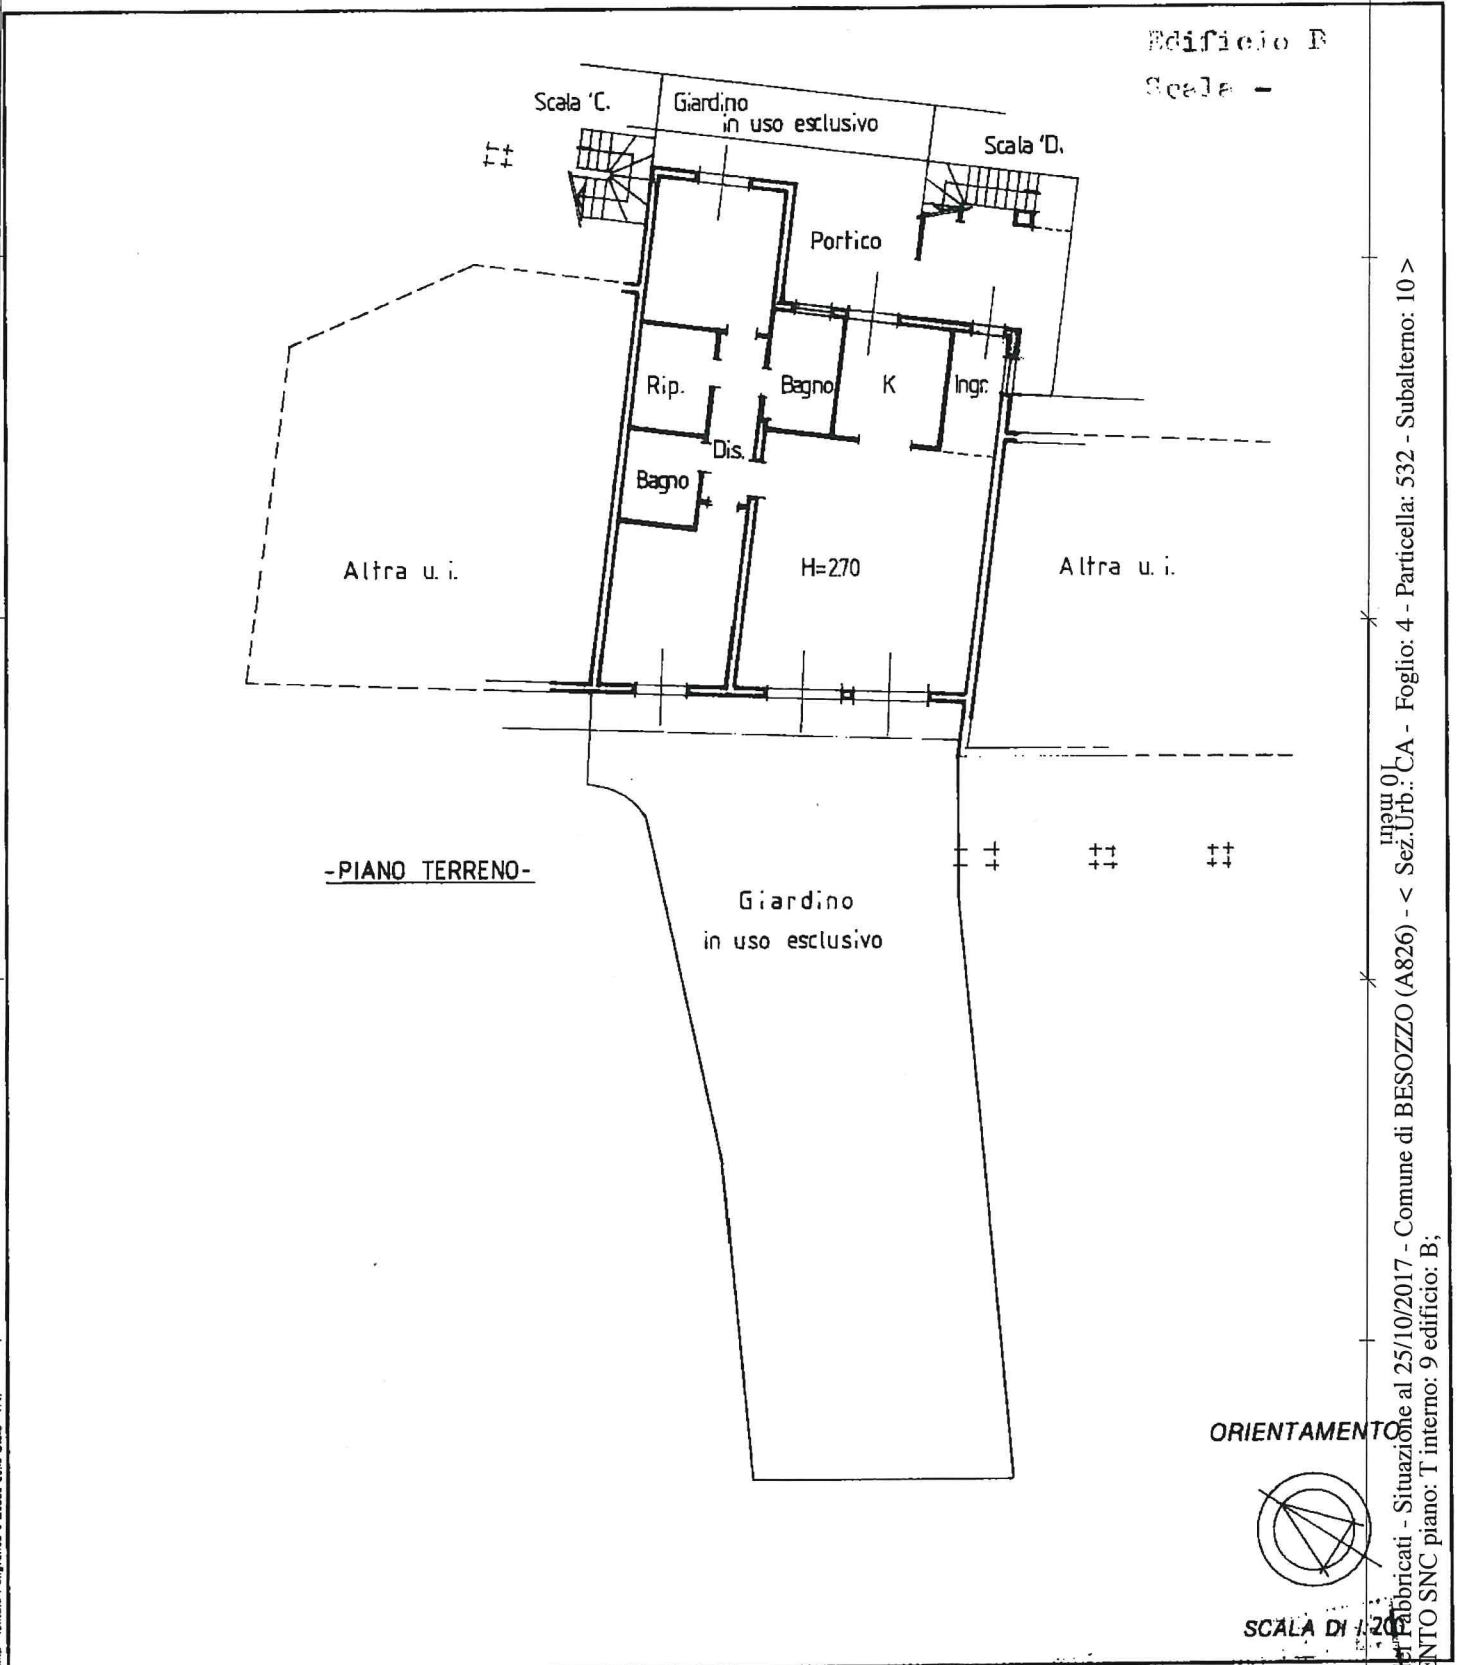


Catasto Edilizio Urbano - Situazione al 25/10/2017 - Comune di BESOZZO (A826) - < Sez. Urb.: CA - Foglio: 4 - Particella: 532 - Subalterno: 10 >  
VIA TRENTO SNC piano: T interno: 9 edificio: B;

Dichiarazione di N.C.   
Denuncia di variazione

Compilata dal Geometra  
(Titolo, cognome e nome)  
GARISONZI Carlo  
Iscritto all'albo dei Geometri

RISERVATO ALL'UFFICIO

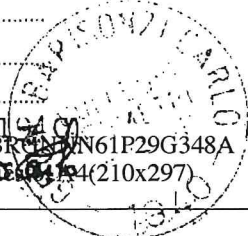

Ultima planimetria catastale

Data presentazione: 23/12/1998 - Data: 25/10/2017 - n. T317589 - Richiedente: BRGN61P29G348A  
Totale schede: 1 - Formato di acquisizione: A4 (210x297)