

MODULARIO
F. rig. rend. 498



MINISTERO DELLE FINANZE
DIPARTIMENTO DEL TERRITORIO


CATASTO EDILIZIO URBANO (RDL 13-4-1939, n. 652)
Brescia Garibaldi

MOD. AN


LIRE
800

SNC


Planimetria di u.i.u. in Comune di..... via civ.....

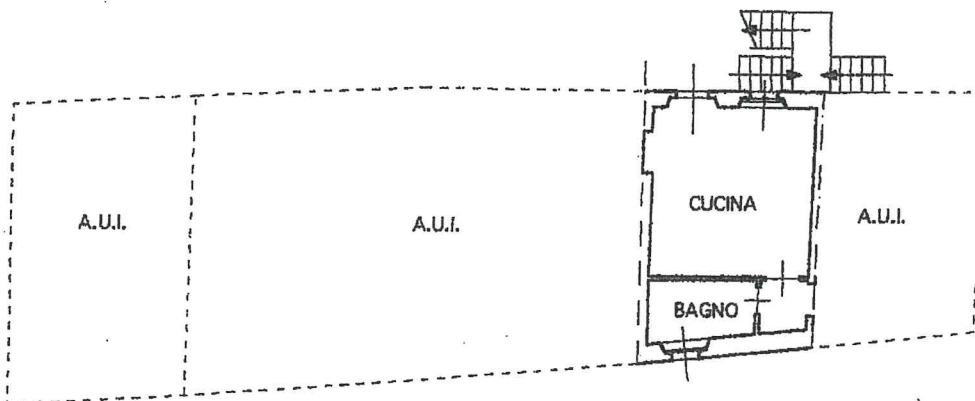

PIANTA DEL PIANO TERRA h. 2,90

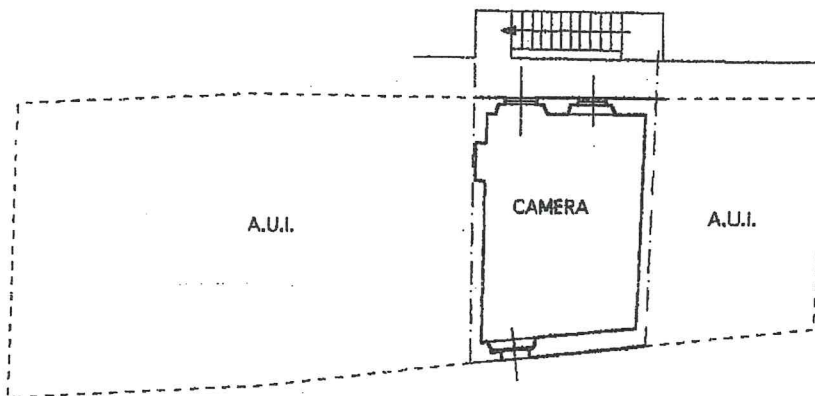

PIANTA DEL PIANO PRIMO h. 2,90

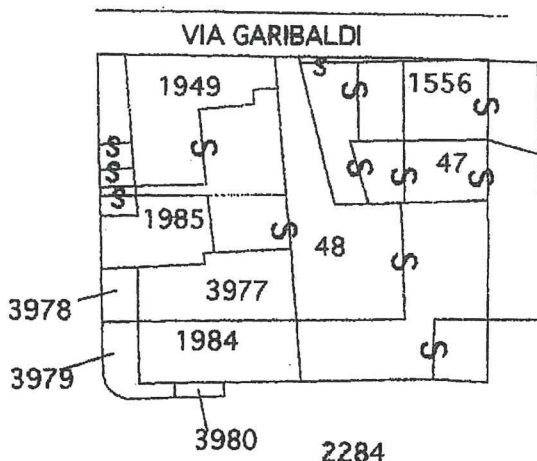

Estratto di mappa del
comune di Brescia
Foglio 4 allegato D
scala 1/1000

10 metri

ORIENTAMENTO



SCALA DI 1:200

Planimetria redatta su porzione di scheda grande

VIA GARIBALDI SNC piano: T-1;

Dichiarazione di N.C.
Denuncia di variazione

Compilata da **geom. ACHILLE NANGERONI**
(Titolo, cognome e nome)

RISERVATO ALL'UFFICIO

Data: 28/10/2013 al n. T120825 - Richiedente: RGGRST40A22E511I
Formato di acquisizione: A4(210x297) della provincia di VARESE stampato su carta n. 1000; A4(210x297)

2508 sub 501

data maggio 2000 Firma

